
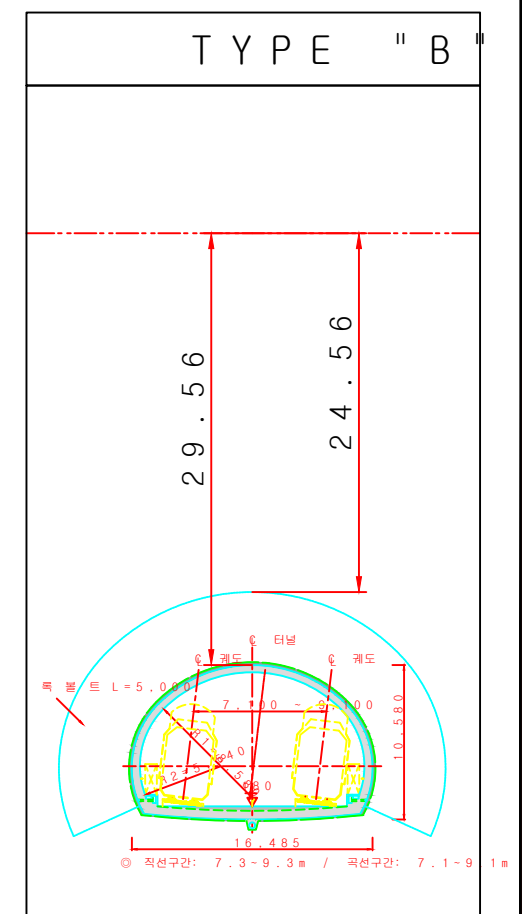
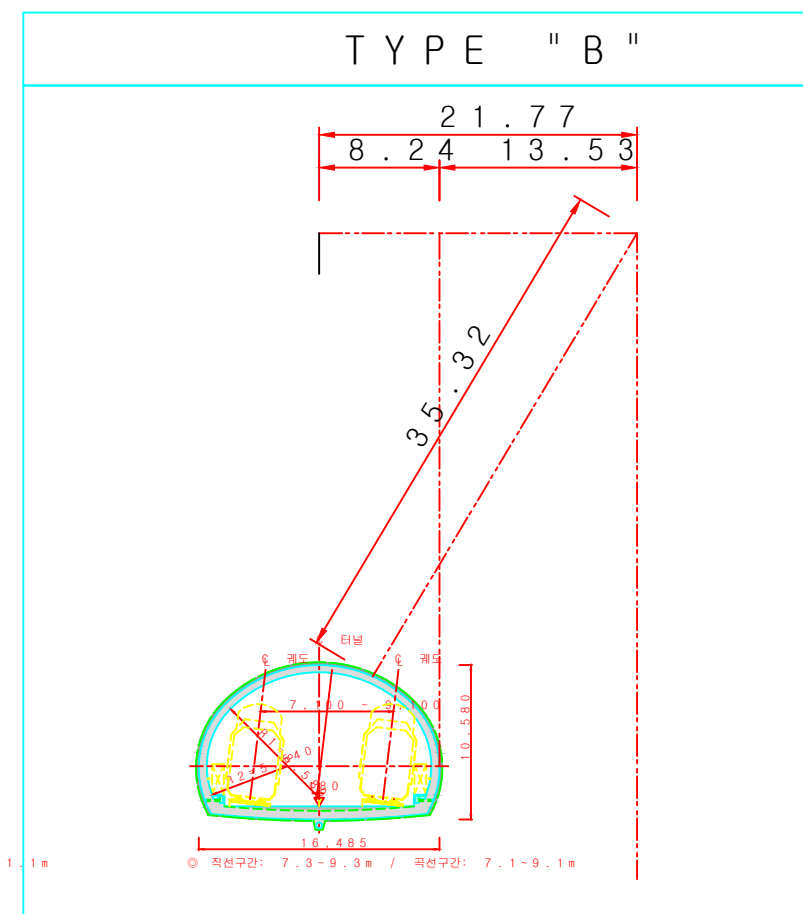
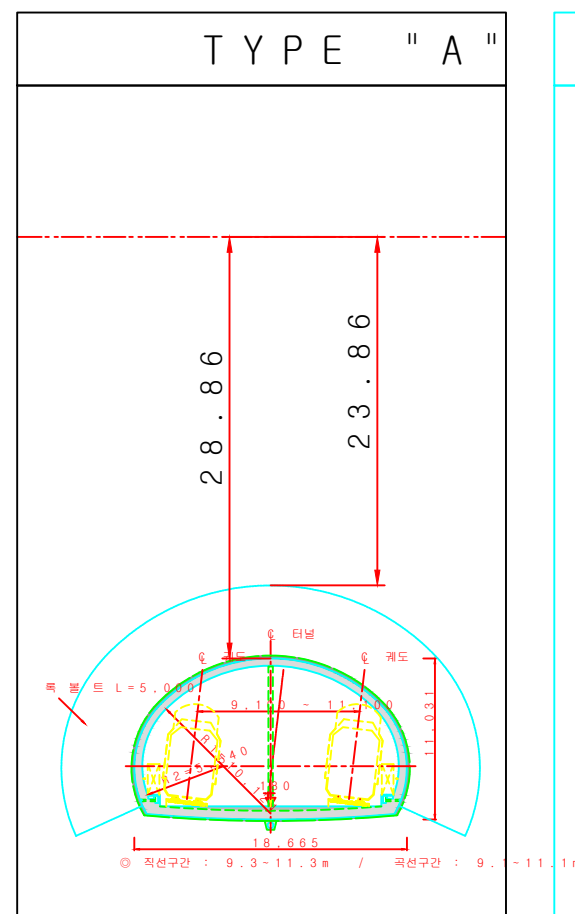
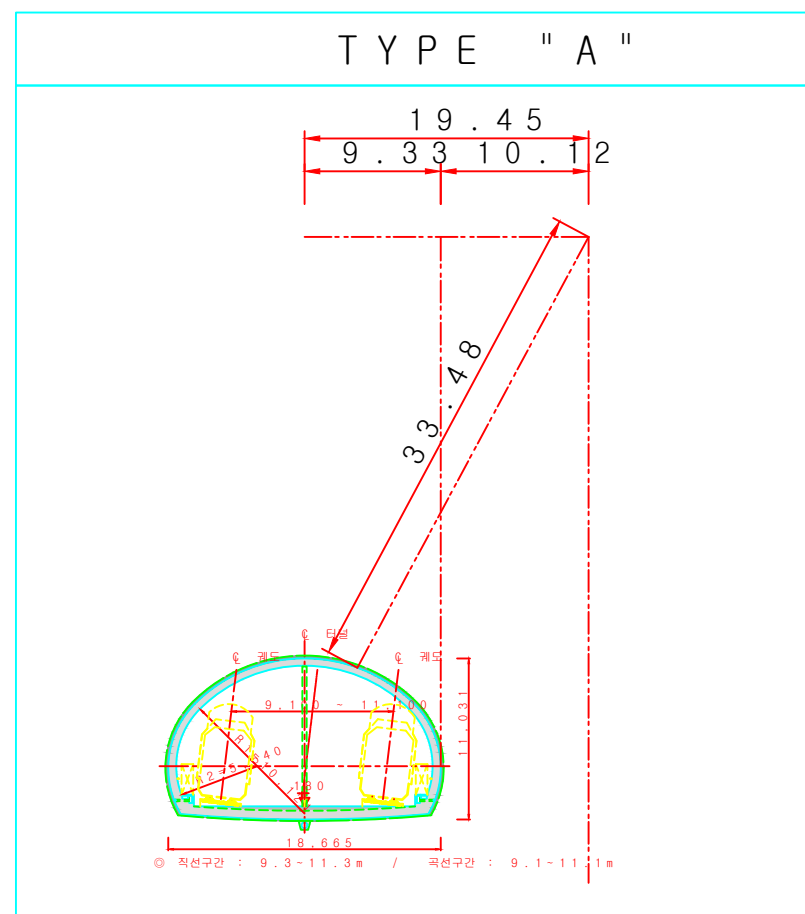



삼성~ 동탄 광역급행철도 제2 공구 하선 종 . 평면도( 4 )

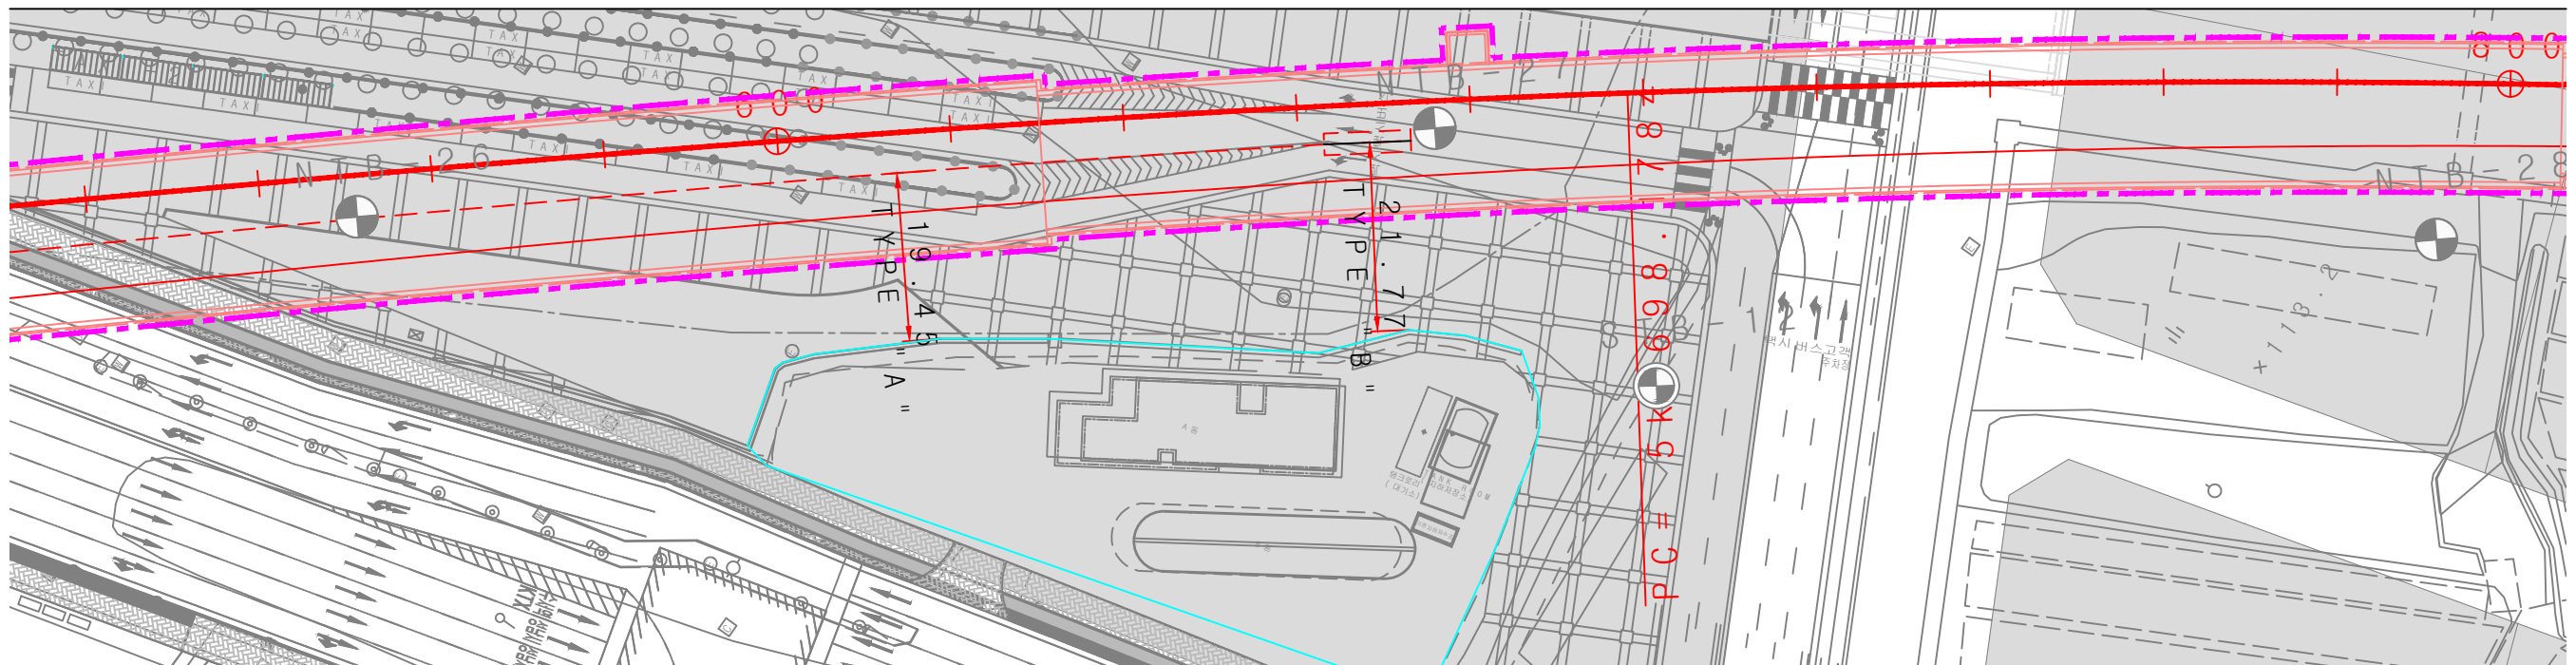

		설계회사	선구엔지니어링	△						건설분야	토목	철도구분	광역철도	도면명	삼성- 동탄 광역급행철도 제2 공구 건설공사 하선 중- 평면도 ( 4 )	
		설계감리		△						건설단계	실시설계	노 선 명	삼성- 동탄광역급행철도			
설계건명		삼성- 동탄 광역급행철도 제2 공구 건설공사	시공회사	DAELIM	△					노선방향	상하선	시설위치	삼성- 동탄			
시공건명		삼성- 동탄 광역급행철도 제2 공구 건설공사	시공감리		△	2016.06.30 설계 준공	김구환	김강석	한중환	운영코드		공 구	제2 공구	도면번호		
					개정번호	날 짜	내 용		작성자	검토자	확인자	도면축척	1 : 1 , 0 0 0	편철번호	0 0 6 0 F 3	C 3 0 0 2 0 3 4
															표준버전	RAIL v 1 . 0