
상 수 계 획 평 면 도

S = 1:2,000

N

※ 4차 지구계획 변경사항

- 상수관로 (109, 폐합관로) 밤고개로 자전거도로 계획 (녹지과 협의 지난)
- 신규 근생부지 및 녹지부 연장
- 필지별 분기관로추가 (공원포함)

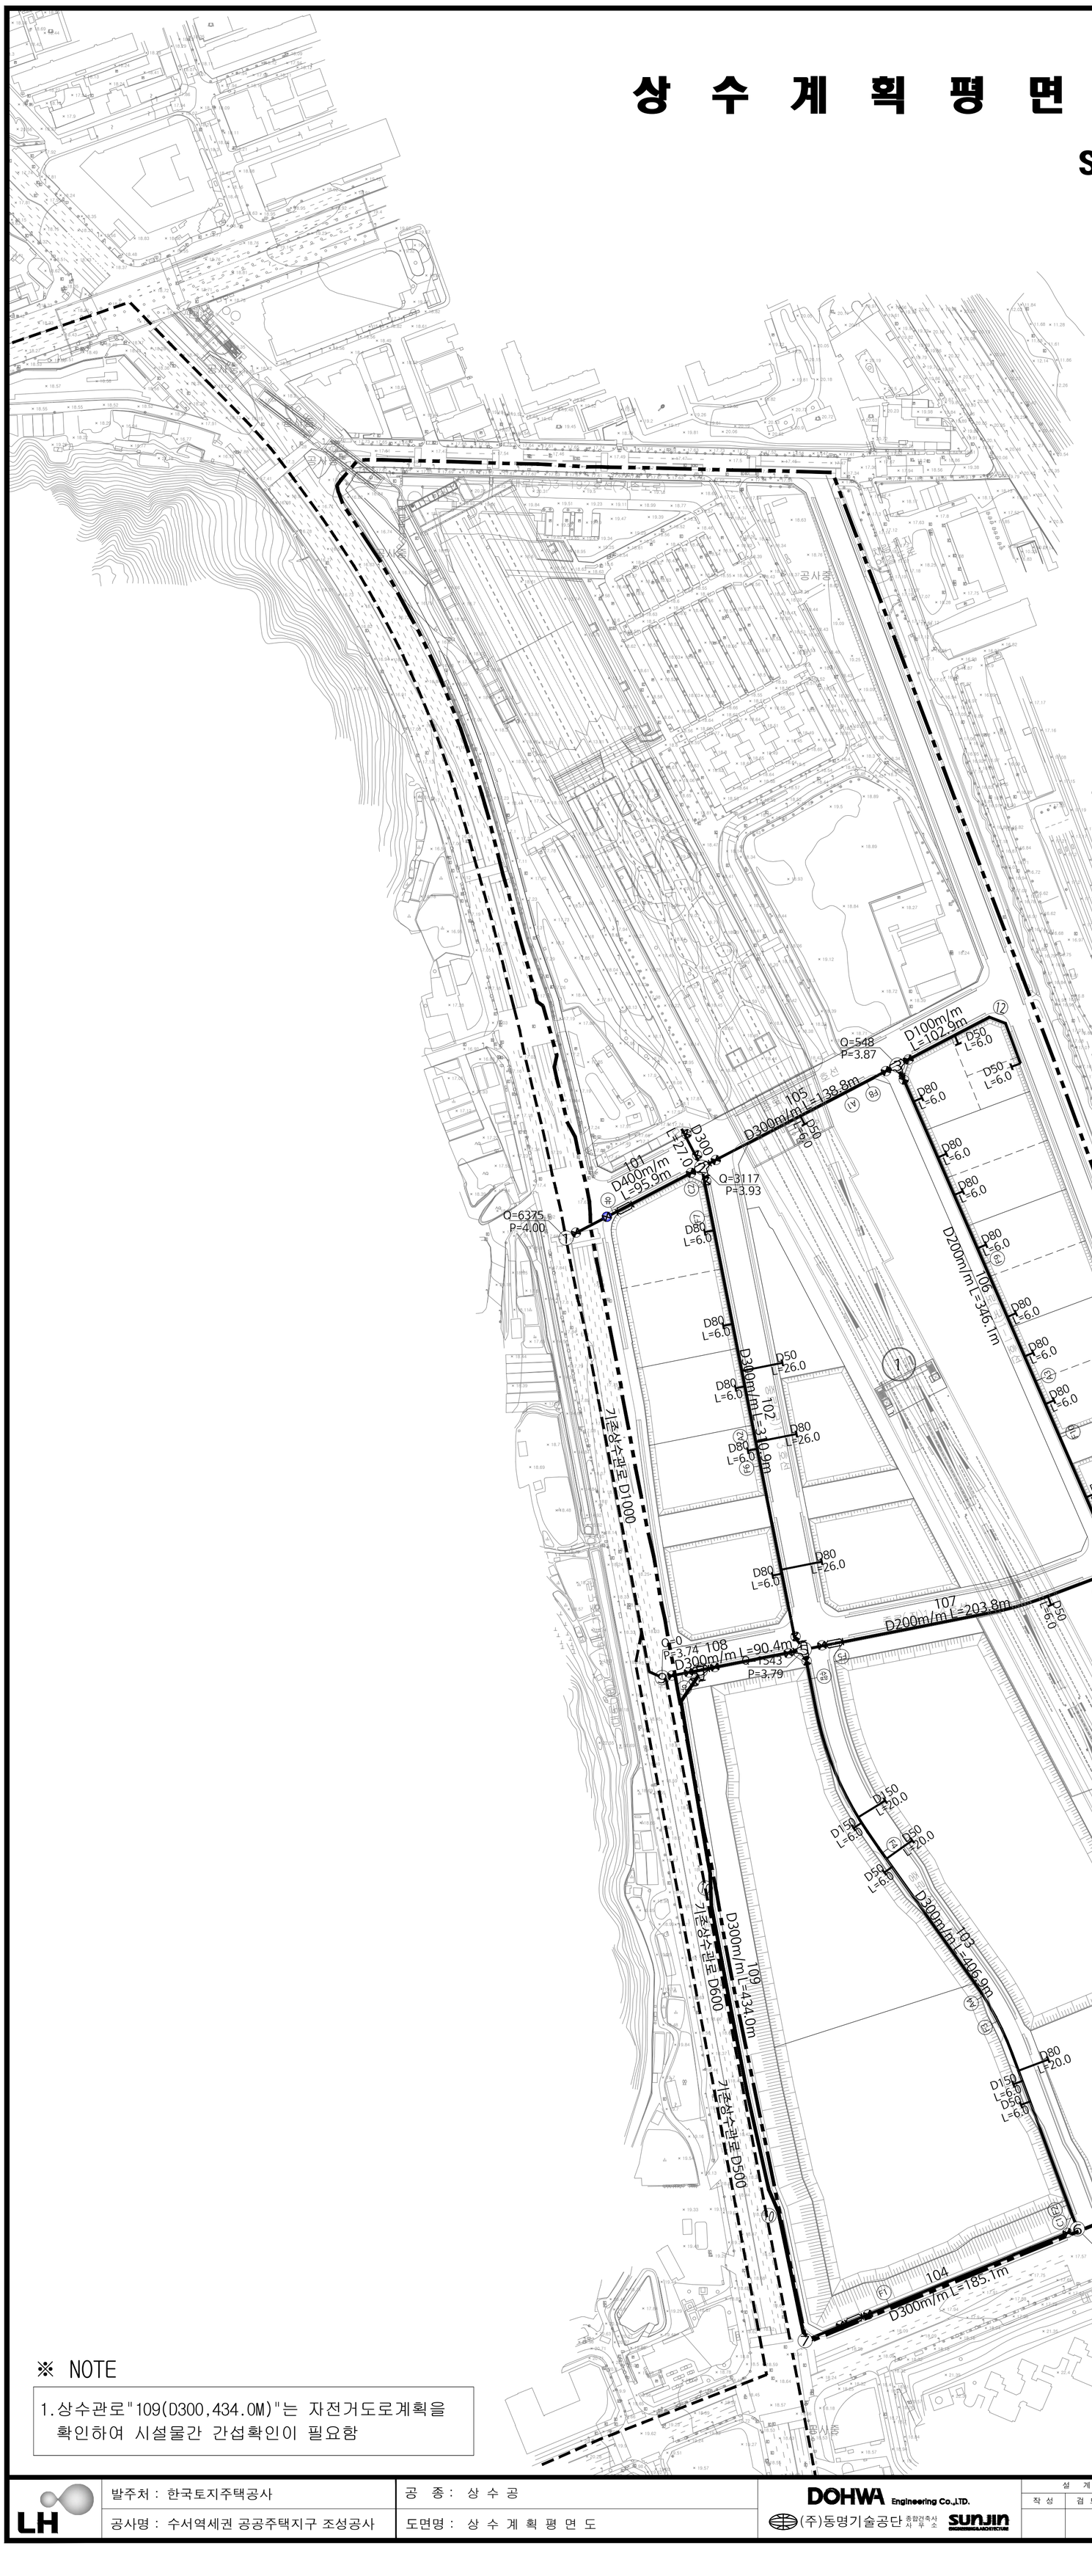

※ 범 례

기 호	명 칭	비 고
	금회시공상수관로	
	기시공상수관로	
	분기관	
	제수변	
F6	지상식소화전	
①	절점	
C4	이토변	
A4	공기변	
유	유량계	
수압	수압계	
	전동제수밸브	
	관세척점검구	
	기존상수관로	

※ NOTE

1. 상수관로"109(D300,434.0M)"는 자전거도로계획을 확인하여 시설물간 간섭확인이 필요함

LH	발주처 : 한국토지주택공사	공 종 : 상 수 공	DOHWA Engineering Co.,LTD. (주)동명기술공단 종합건축사사무소 SUNJIN	설계사			발주처			일 자	축 척	도 면 번 호	일 련 번 호
	공사명 : 수서역세권 공공주택지구 조성공사	도면명 : 상 수 계 획 평 면 도		작성	검토	승인	담당	검토	승인	2023.	S=1:2,000	C-W-002	