
# 공 사 계 획 평 면 도

S = 1:2,000

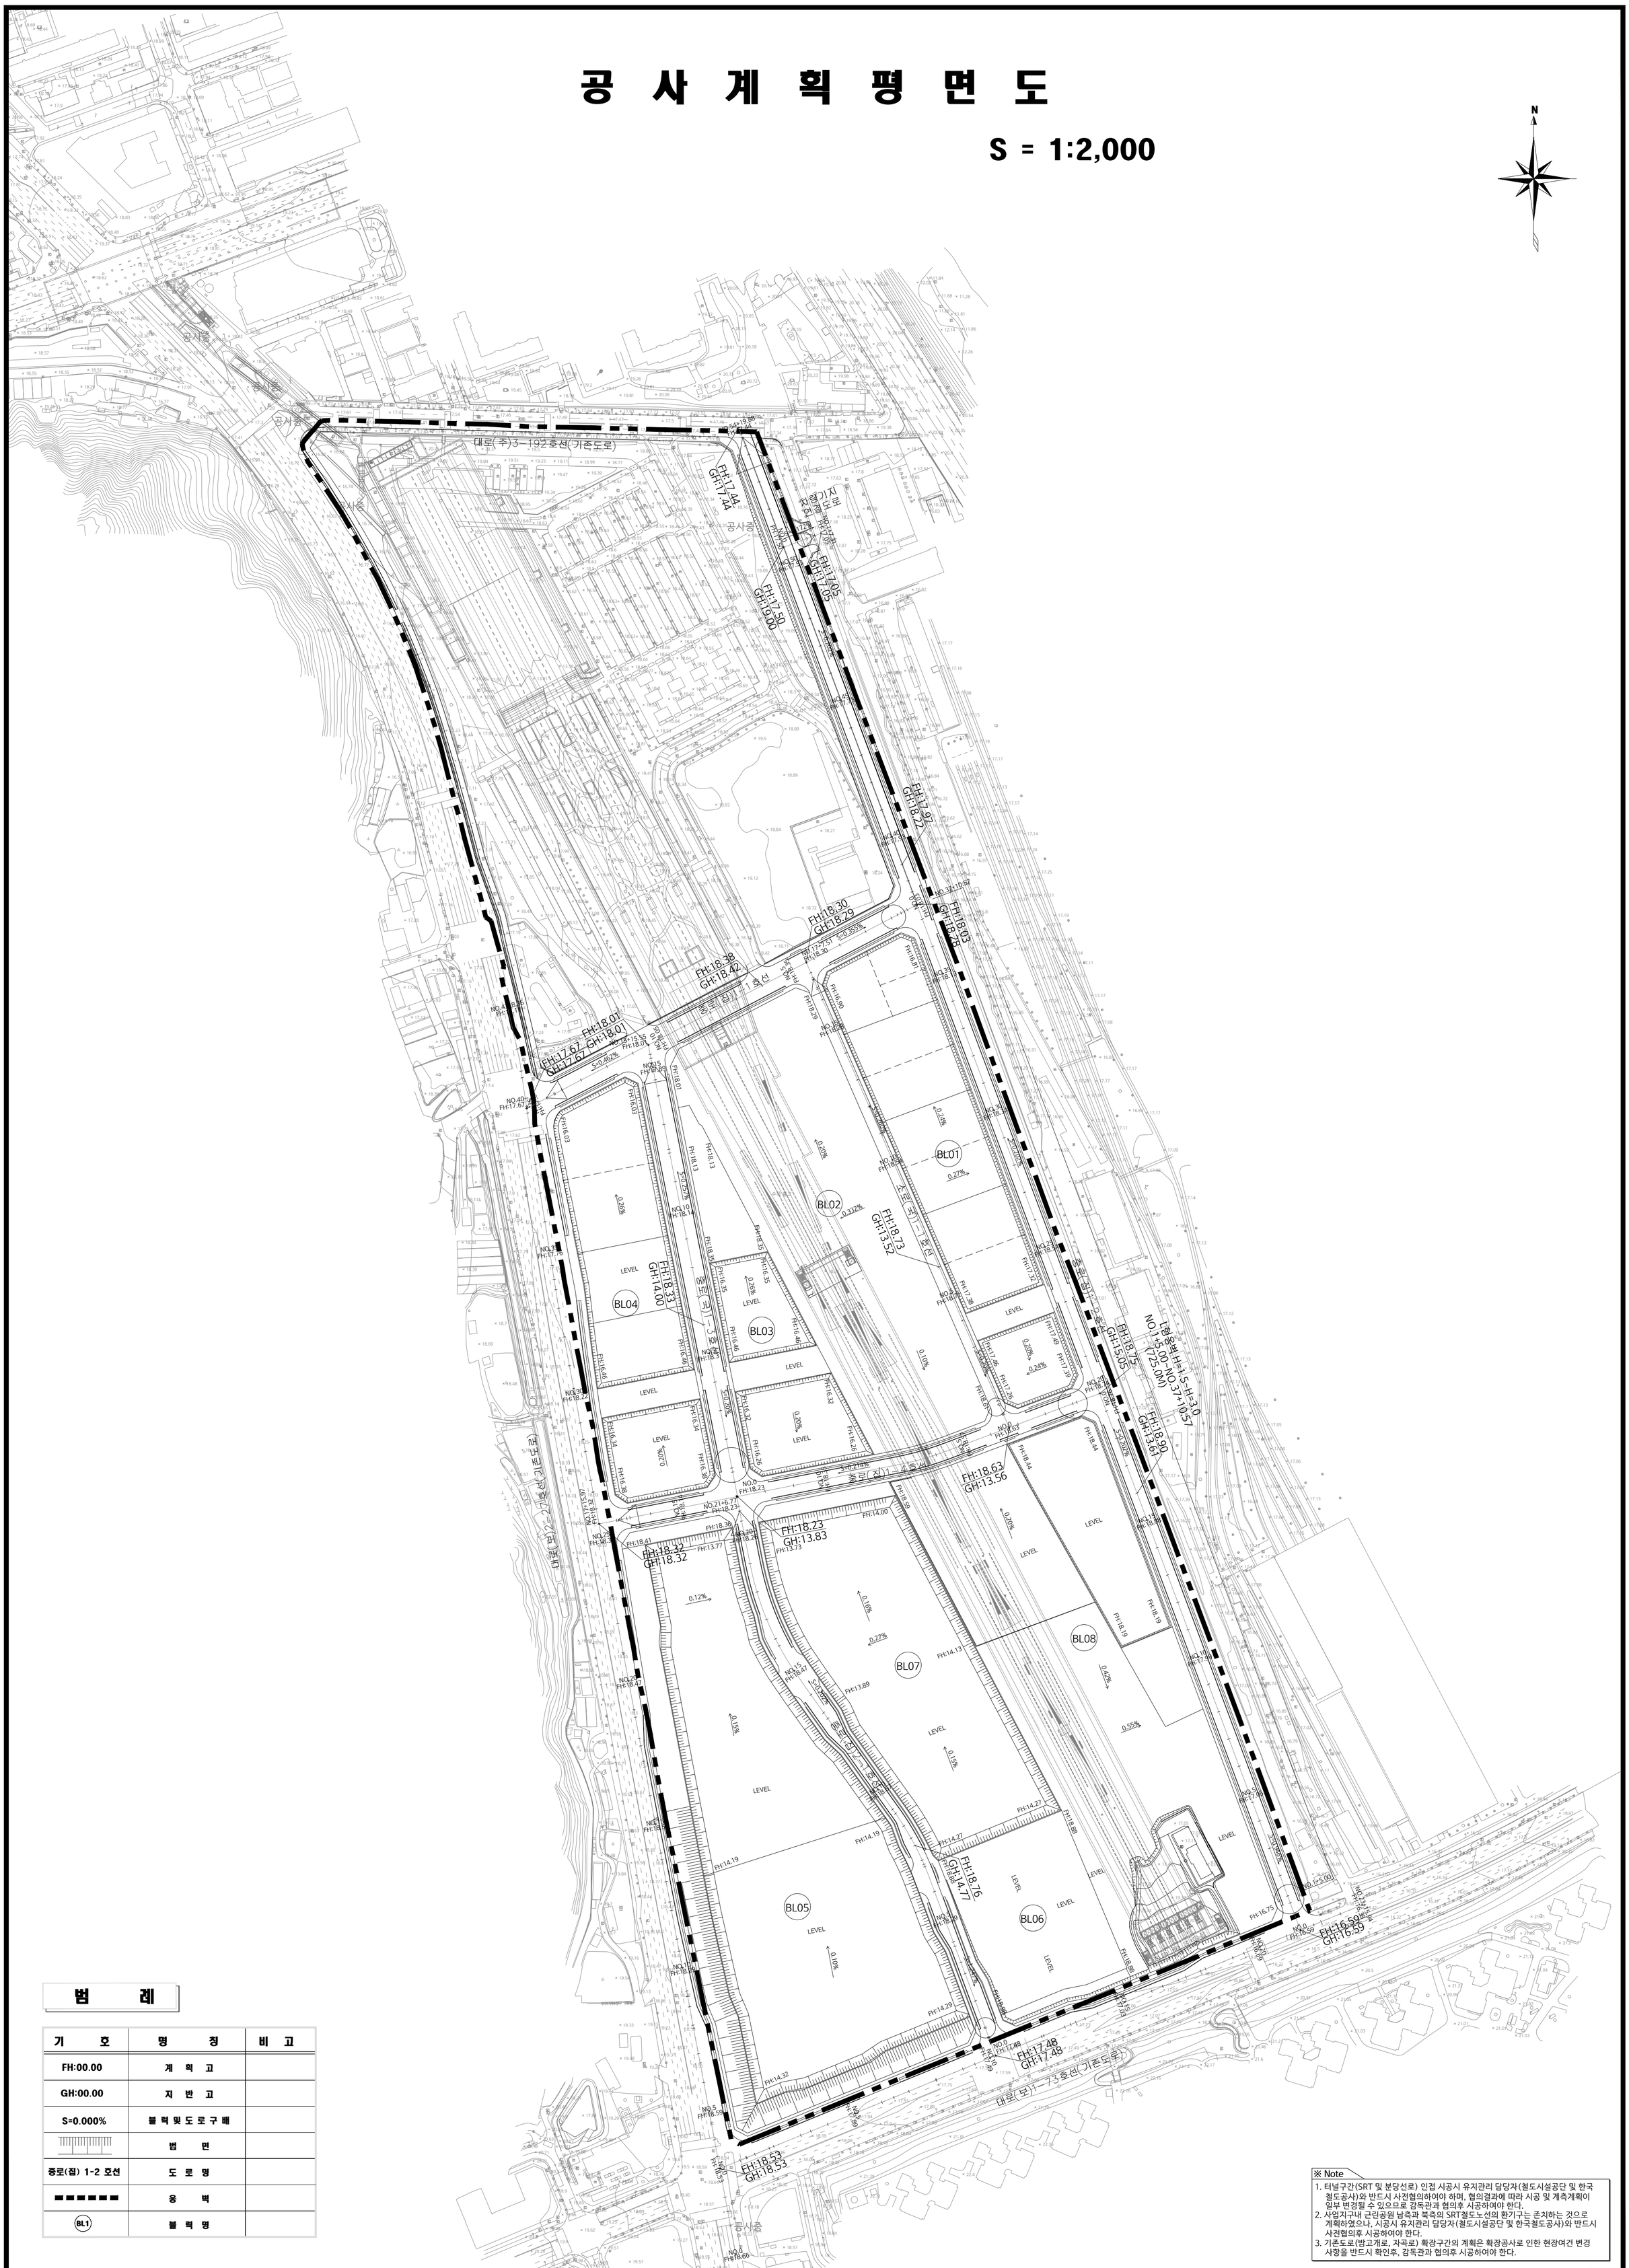


## 범 례

| 기 호 | 명 칭 | 비 고 |
|---|---|---|
| FH:00.00 | 계 획 고 | |
| GH:00.00 | 지 반 고 | |
| S=0.000% | 블 럭 및 도 로 구 배 | |
| | 법 면 | |
| 중로(집) 1-2 호선 | 도 로 명 | |
| ▬▬▬▬▬ | 옹 벽 | |
| BL1 | 블 럭 명 | |

※ Note
1. 터널구간(SRT 및 분당선로) 인접 시공시 유지관리 담당자(철도시설공단 및 한국철도공사)와 반드시 사전협의하여야 하며, 협의결과에 따라 시공 및 계측계획이 일부 변경될 수 있으므로 감독관과 협의후 시공하여야 한다.
2. 사업지구내 근린공원 남측과 북측의 SRT철도노선의 환기구는 존치하는 것으로 계획하였으나, 시공시 유지관리 담당자(철도시설공단 및 한국철도공사)와 반드시 사전협의후 시공하여야 한다.
3. 기존도로(밤고개로, 자곡로) 확장구간의 계획은 확장공사로 인한 현장여건 변경 사항을 반드시 확인후, 감독관과 협의후 시공하여야 한다.

| | | | | | | | | | | | |
|---|---|---|---|---|---|---|---|---|---|---|---|
| LH | 발주처 : 한국토지주택공사 | 공 종 : 토 공 | DOHWA Engineering Co.,LTD. (주)동명기술공단 종합건축사사무소 SUNJIN | 설계사 | | | 발주처 | | | 일 자 | 축 척 | 도 면 번 호 | 일 련 번 호 |
| | 공사명 : 수서역세권 공공주택지구 조성공사 | 도면명 : 공 사 계 획 평 면 도 | | 작 성 | 검 토 | 승 인 | 담 당 | 검 토 | 승 인 | 2023. | S=1:2,000 | | |