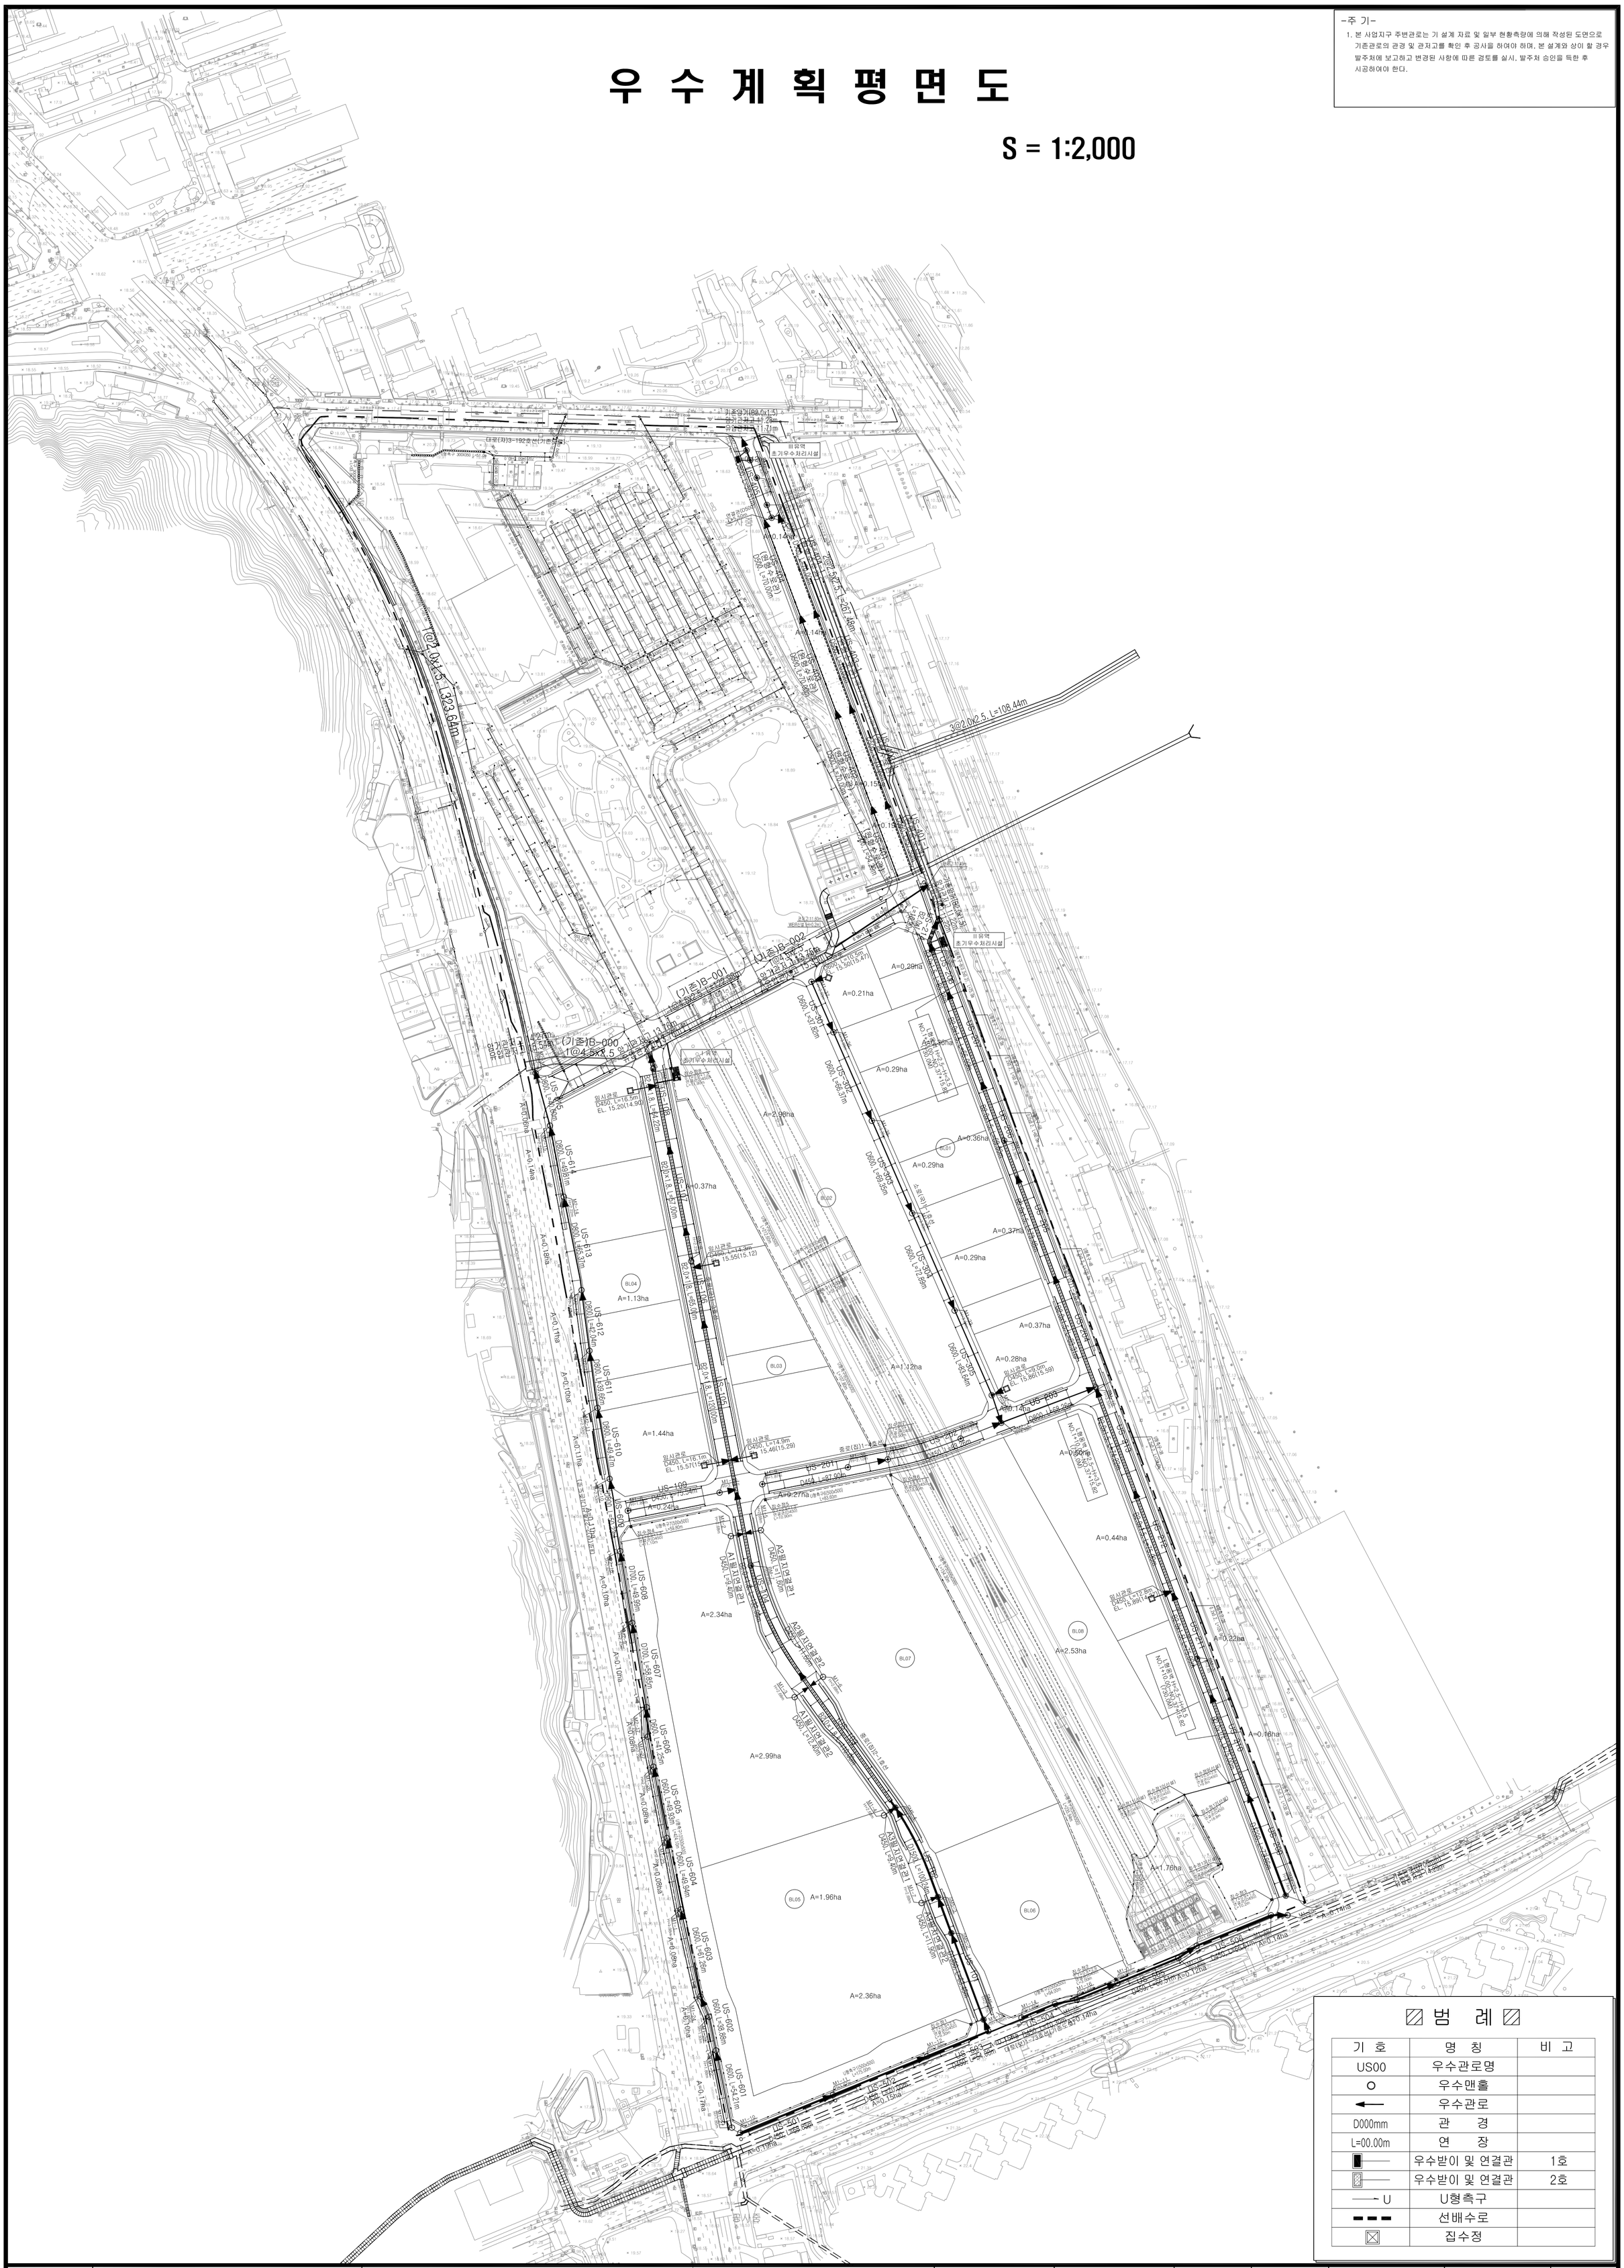
우 수 계 획 평 면 도

S = 1:2,000

-주 기-

1. 본 사업지구 주변관로는 기 설계 자료 및 일부 현황측량에 의해 작성된 도면으로 기존관로의 관경 및 관저고를 확인 후 공사을 하여야 하며, 본 설계와 상이 할 경우 발주처에 보고하고 변경된 사항에 따른 경로를 실시, 발주처 승인을 득한 후 시공하여야 한다.


공사중
기존관로 D1350
대로(차)3-192호선(기존도로)
기존관로 D1350
기존관로 D1350
기존관로 D1350