
유 수 지 계 획 평 면 도

S = 1 : 300

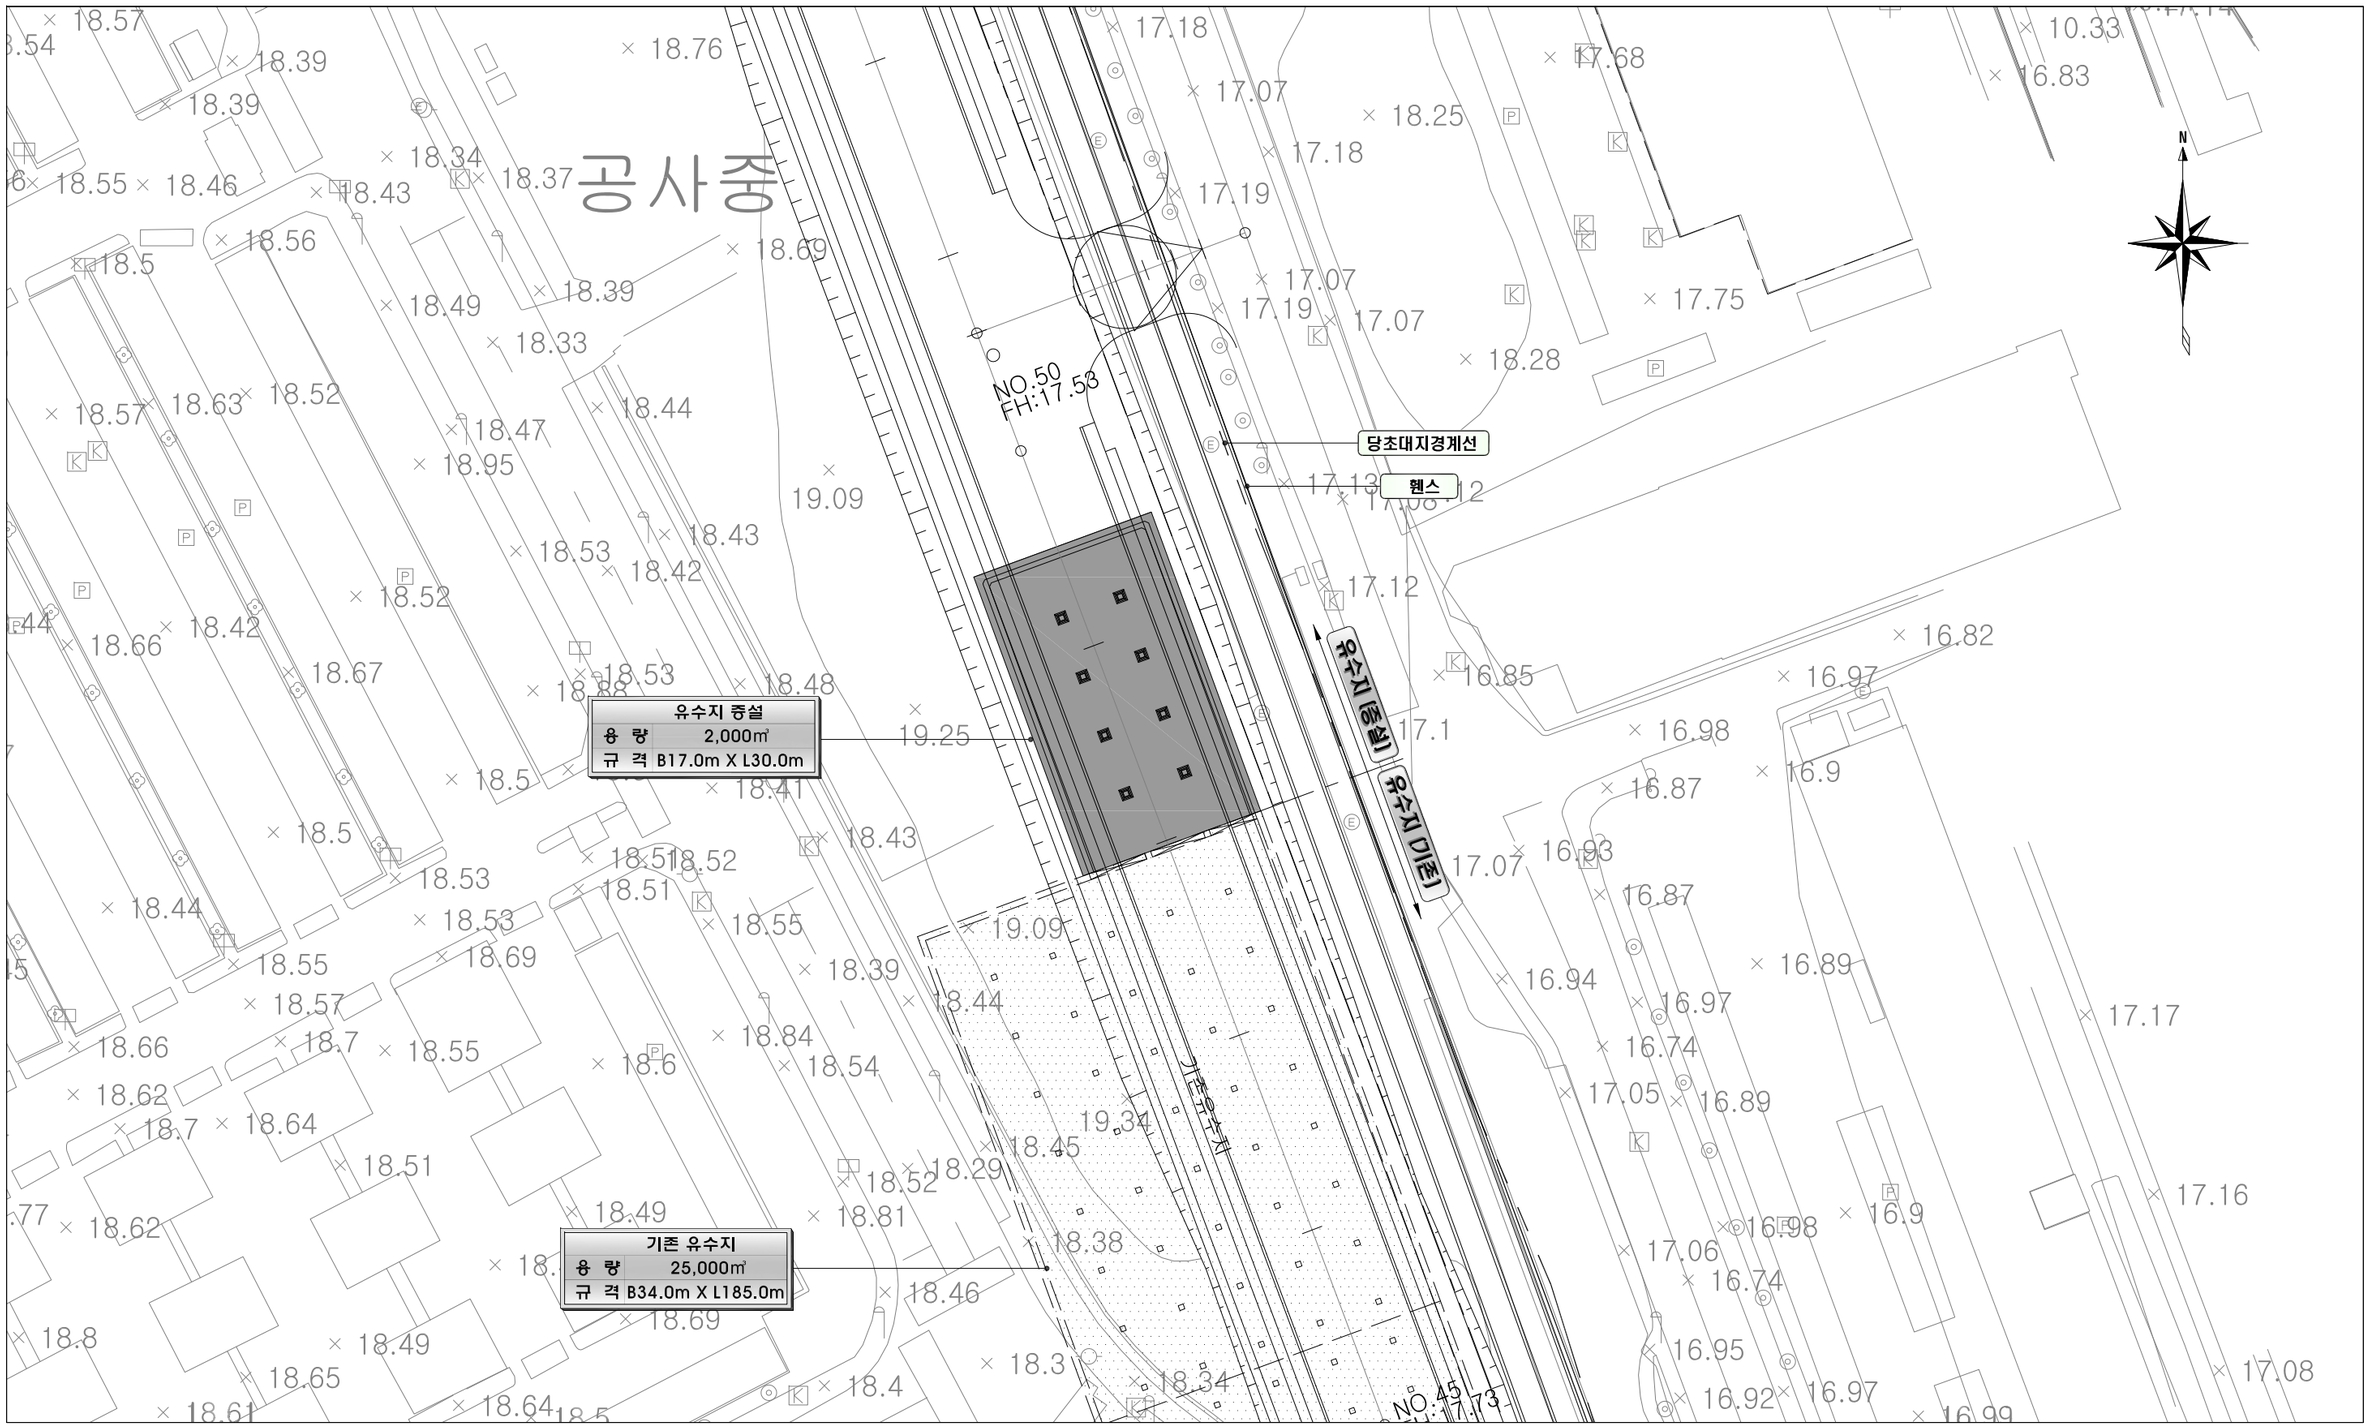

LH	발주처 : 한국토지주택공사	공 종 : 유 수 지	DOHWA Engineering Co.,LTD. (주)동명기술공단 종합건축사 사무소 SUNJIN ENGINEERING & ARCHITECTURE	설 계 사			발 주 처			일 자	축 척	도면번호	일련번호
	공사명 : 수서역세권 공공주택지구 조성공사	도면명 : 유 수 지 계 획 평 면 도		작 성	검 토	승 인	담 당	검 토	승 인	2019.	S=1:300	C-H-001	